



INFO REGENWATER:

- horizontale dakopp. = 81 m²
- verharde grondopp. = 34 m²
- aftappunten regenwater: - dienstkraan
- 2 wc's
- wasmachine

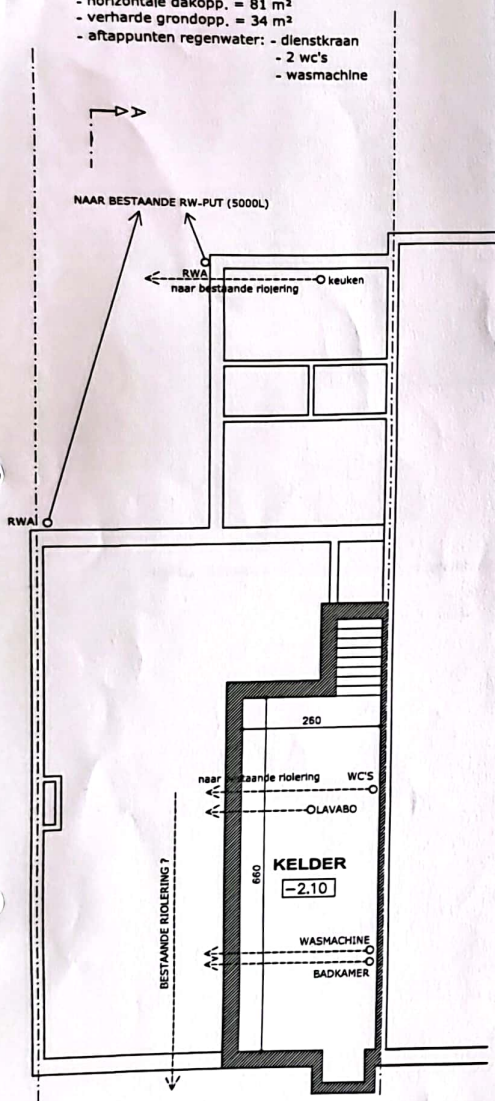


KELDER/FUNDERING

NA VERBOUWING

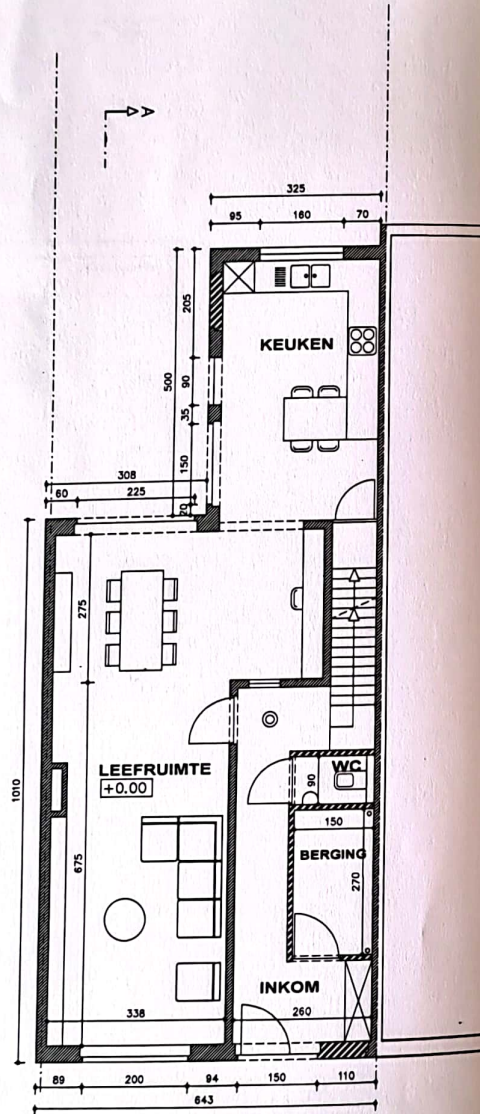


GELIJKVLOERS

NA VERBOUWING

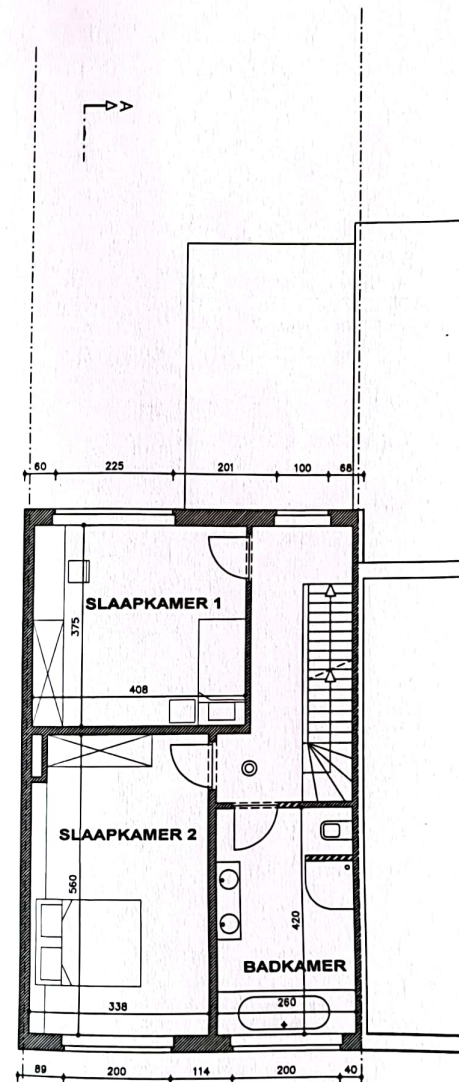

NIVEAU +1

NA VERBOUWING

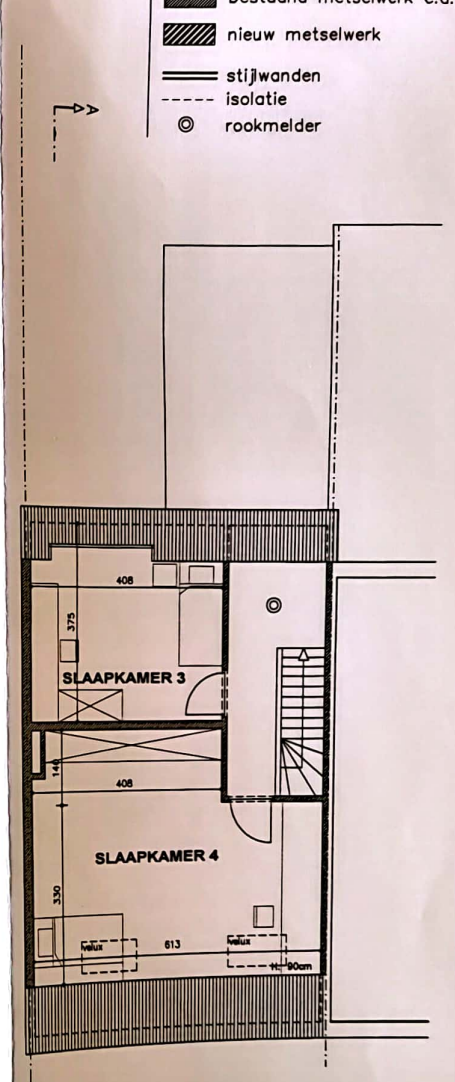


NIVEAU +2

NA VERBOUWING

LEGENDE MATERIALEN

- bestaand metselwerk e.a.
- nieuw metselwerk
- stijwanden
- isolatie
- rookmelder

SCHAAL 1/100

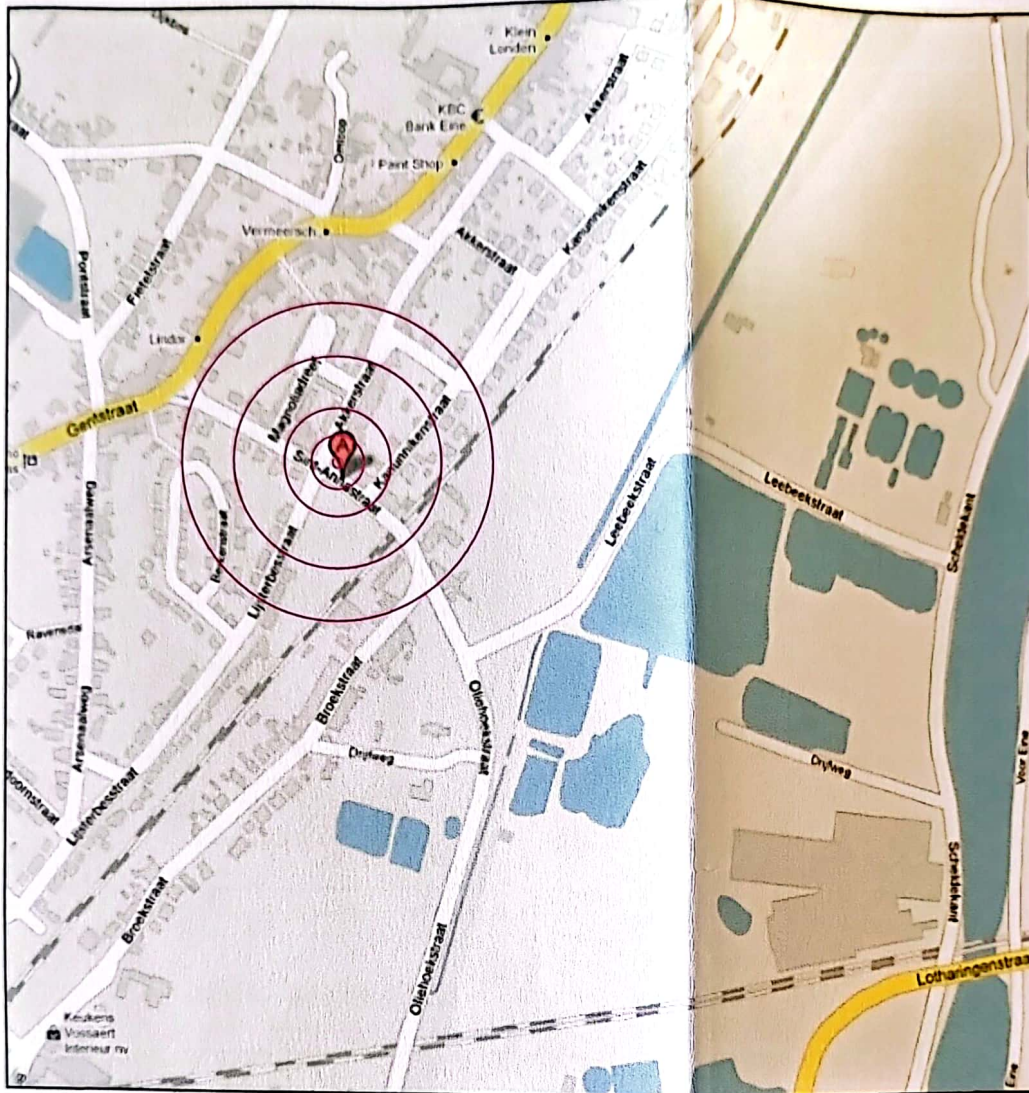

LIGGINGSPLAN



na Do - vr.

Gestab.

ONTWERP	VERBOUWEN EENGEZINSWONING	
LIGGING	OOST-VLAANDEREN	Stad : Oudenaarde, Sint-Annastraat 36 Kad. : Afd. 2 (Eine), sectie A, nr.925/L4
BOUWHEER	Coens & Partners BVBA Olostraat 172, 9700 Oudenaarde Zaakvoerder: Guy Coens (Noordlaan 2, 9630 Zwalm)	
ONTWERPER	ARCHITECT ILSE DEMEDTS Oscar Delghuststraat 23, 9600 Ronse gsm 0486 07 71 49 e-mail ilse.demedts@telenet.be	

voor akkoord

voor akkoord

04/08/2011	BOUWAANVRAAGDOSSIER INPLANTING, TERREINPROFIEL PLAN FUND./RIOL. , GELIJKVLOERS, +1 +2 ; DOORSNEDE	Inhoud	1/500 1/100 schaal	1/6 blad
datum				